




ANNEXE I

Plans et photographies des locaux





BERARD SUD

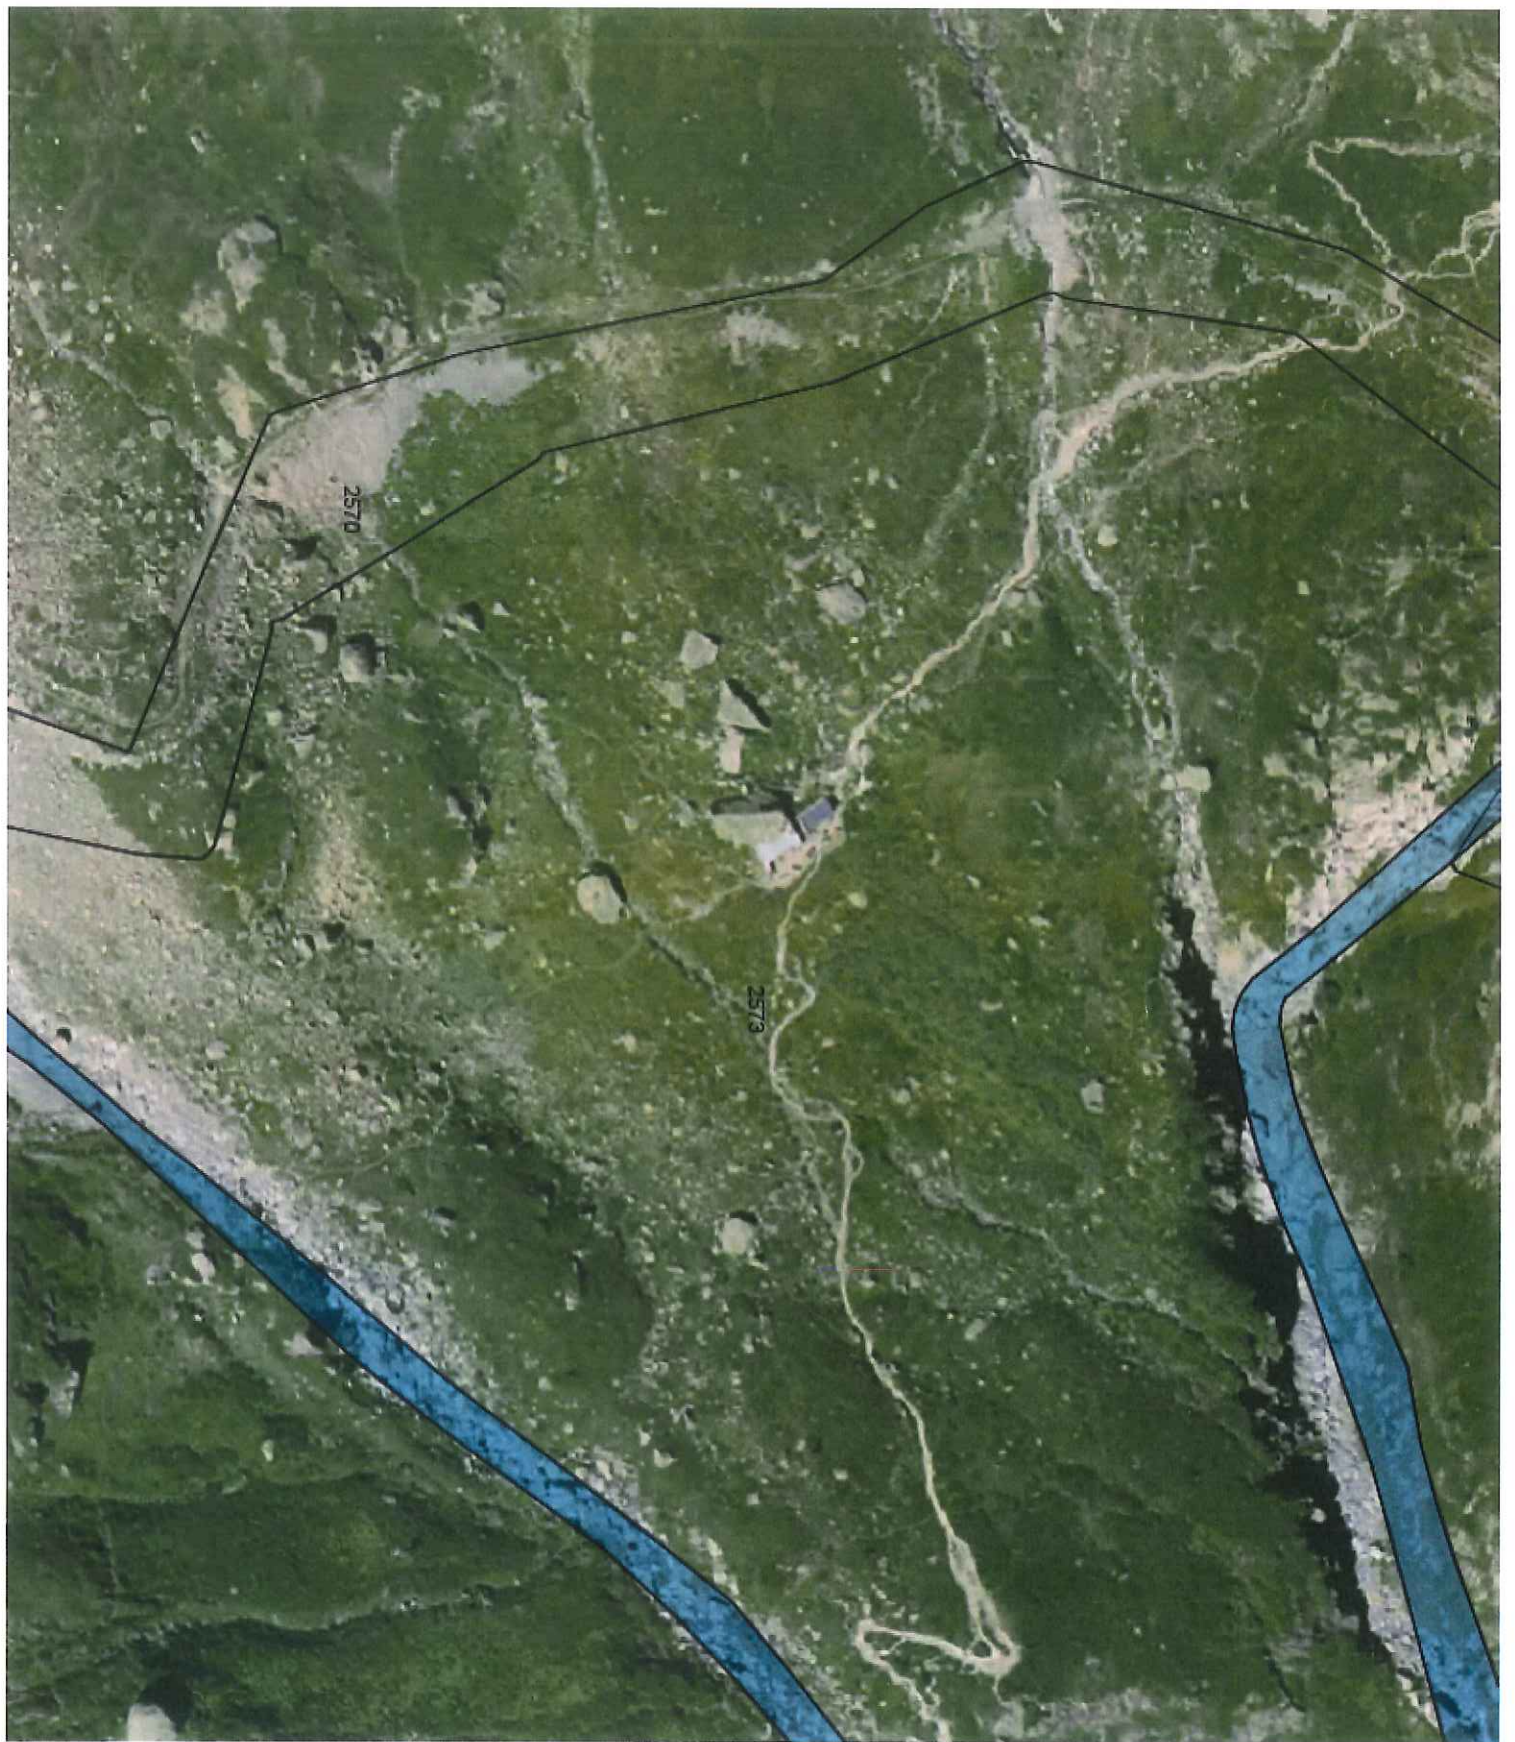

REFUGE DE LA PIERRE A BERARD

ALT 1924 m




Mairie de Vallorcine
Haute Savoie



DECA-LAAGE
architectes
dplg

Christophe de Laage
Architecte dplg
130 rue Vallot - 74400 Chamonix

LEVES DES EXISTANTS
AUTOMNE 2016

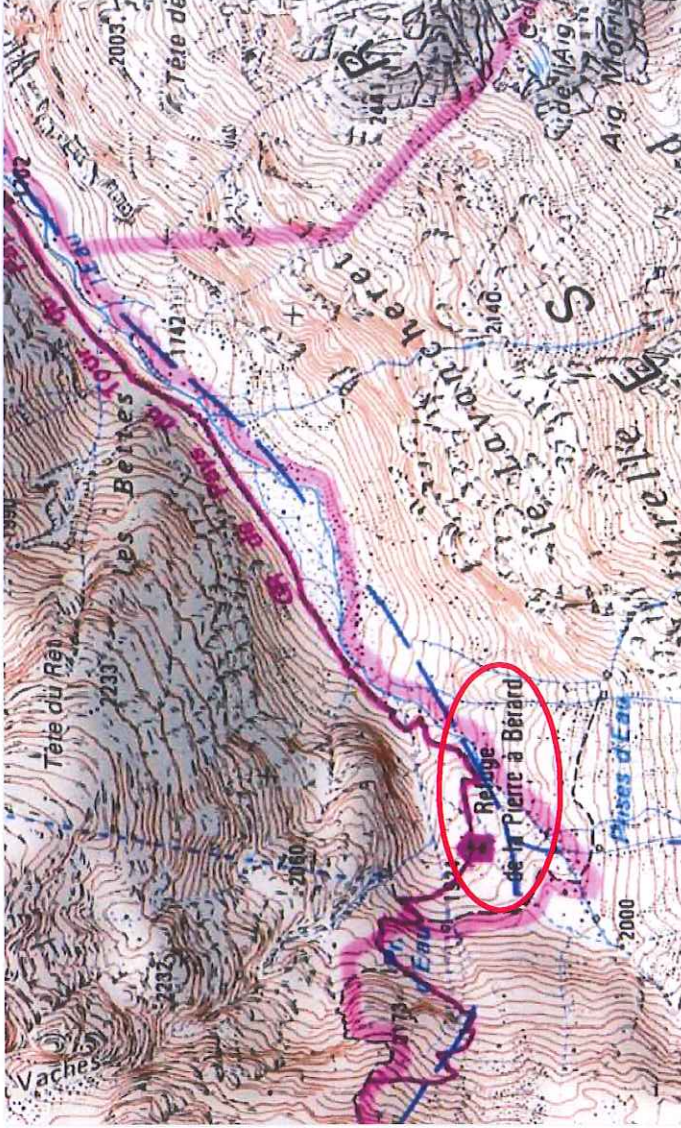


Plan situation

Haute Savoie
Vallorcine 74660
Altitude 1924 m

Plan cadastre

Section B
Parcelle 2573
Surface 19755 m²

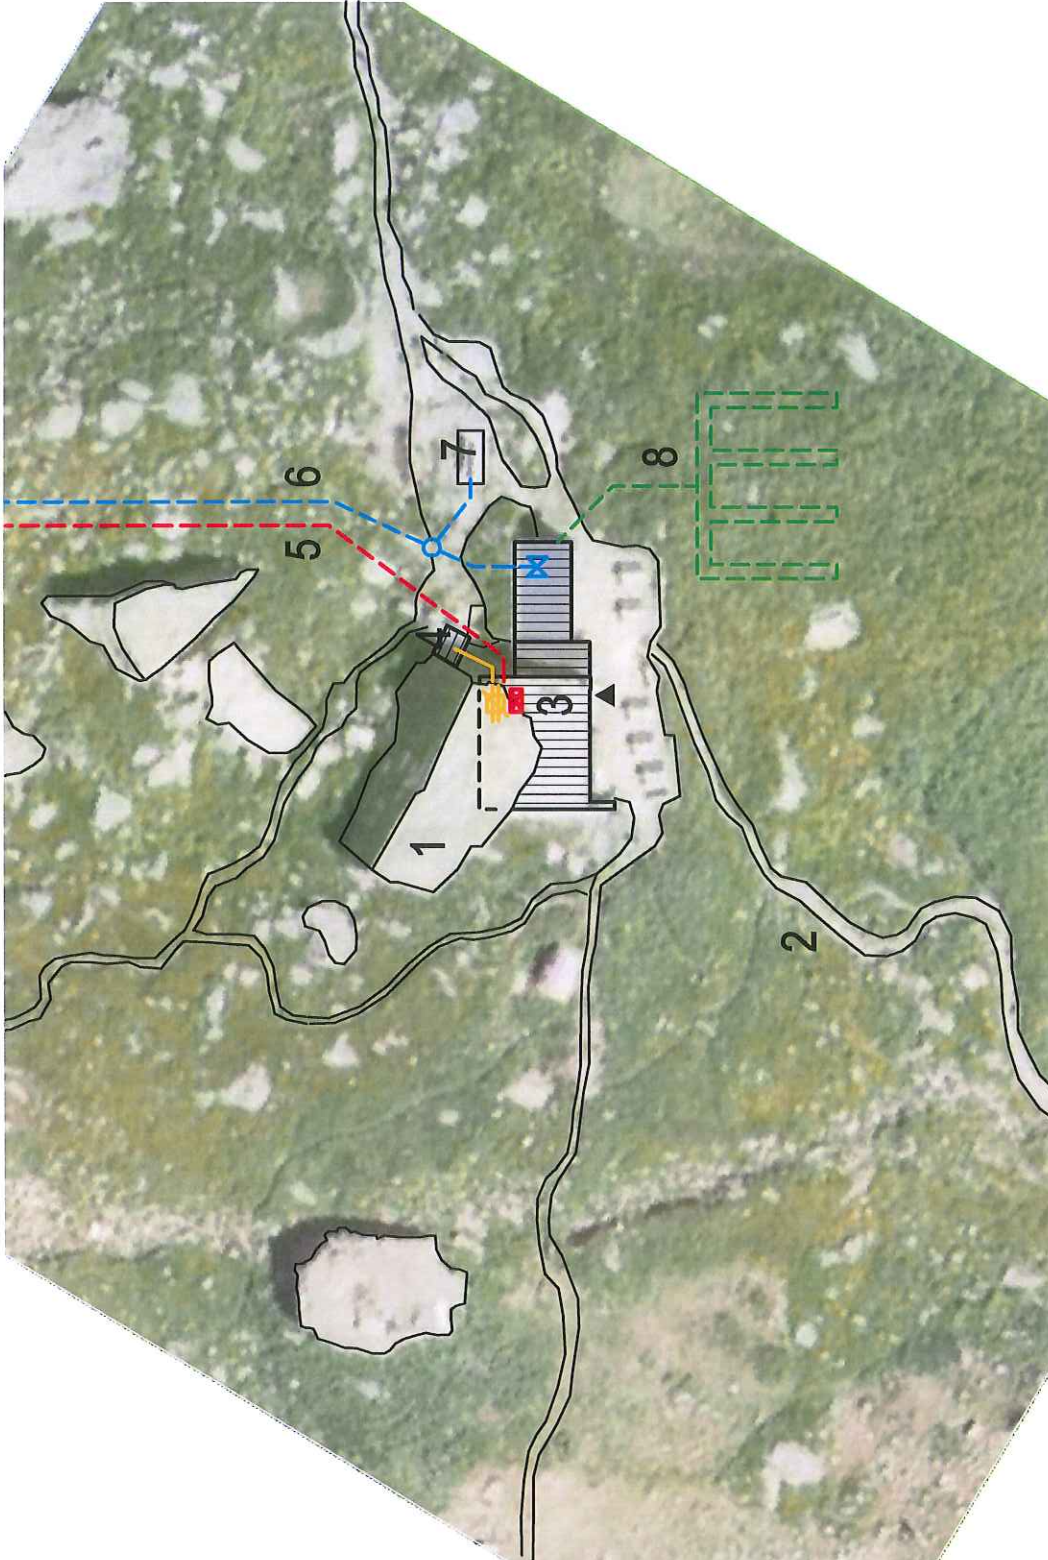

Plan masse


- 1 Pierre à Bérard
- 2 Chemin d'accès
- 3 Refuge de Pierre à Bérard
- 4 Annexe / Stockage Gaz
- 5 Alimentation Electricité
- 6 Alimentation Eau
- 7 Lavoirs / Bac à eau
- 8 Assainissement

-  Coupure GAZ
-  Coupure ELECTRICITE
-  Coupure EAU





PHASE	REL
EMETTEUR	ARCHITECTE
LOT	00 GEN
DOSSIER	BERARD
ECHELLE	1/100
N° DOCUMENT	IND
REL_03 A	

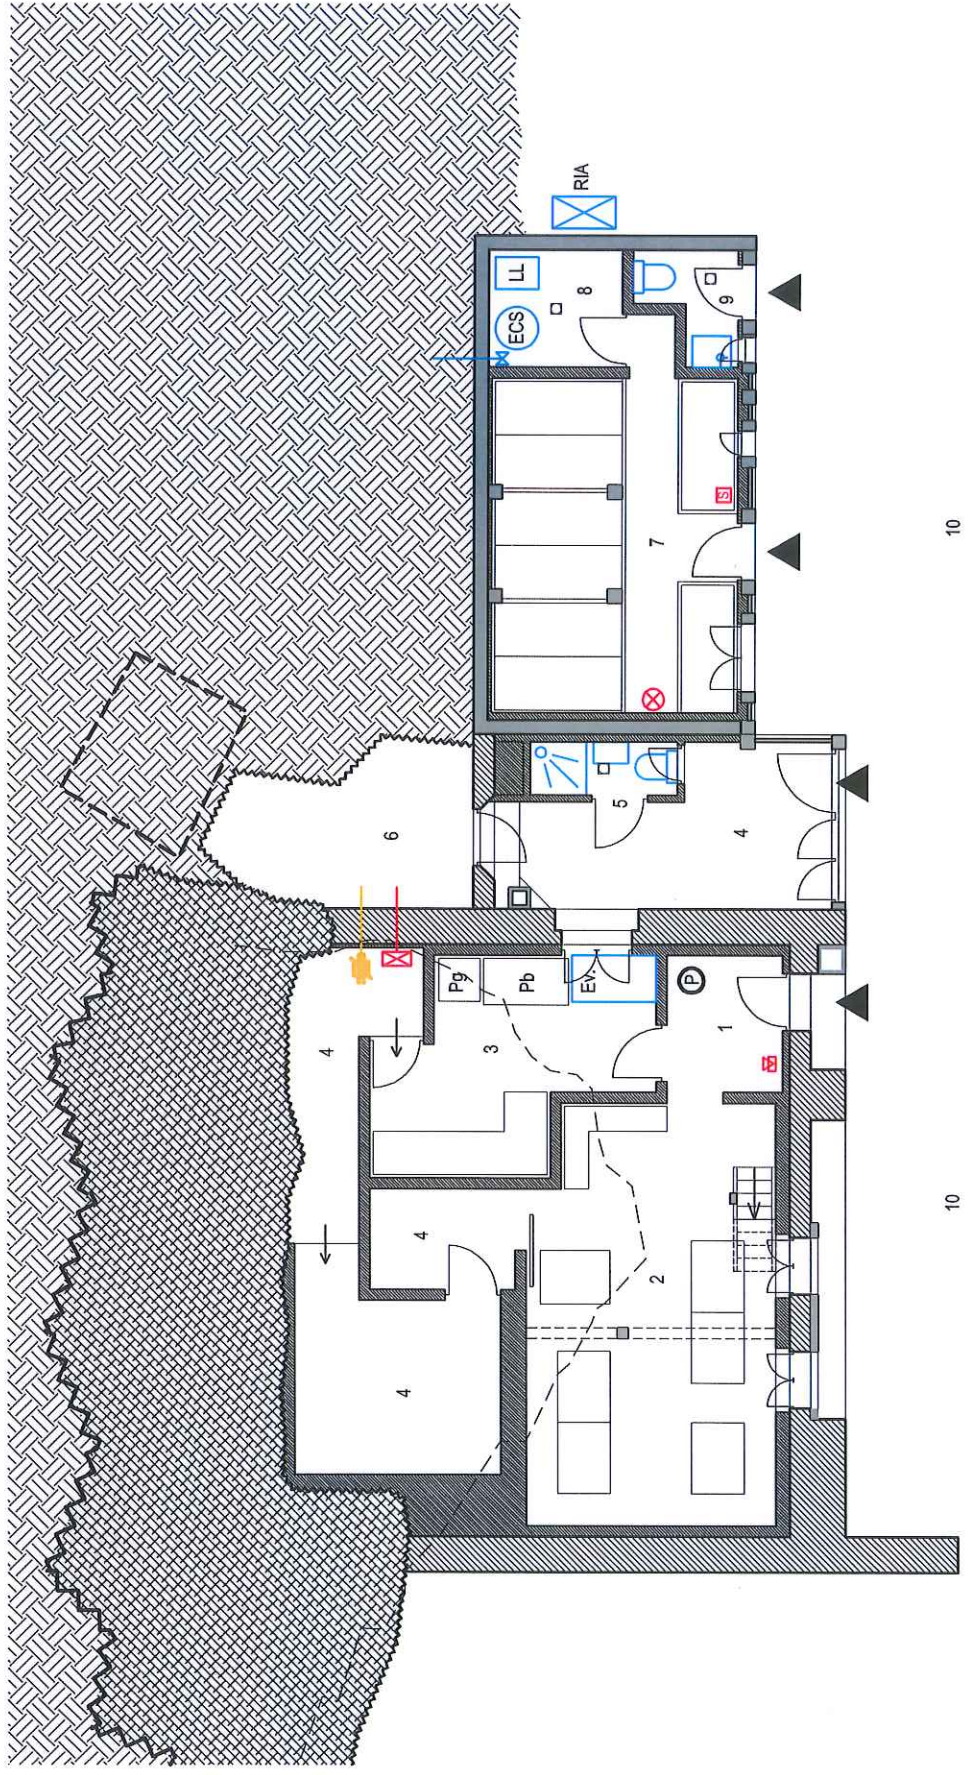


Plan masse

- 1 entrée refuge
- 2 salle commune
- 3 cuisine
- 4 réserve
- 5 salle de bain gardien
- 6 terrasse service
- 7 dortoir 16 places
- 8 local technique / bua
- 9 sanitaire
- 10 terrasse

- Coupure GAZ
- Coupure ELECTRICITE
- Coupure EAU
- Extincteur
- Alarme incendie
- Alarme incendie

- Po Poêle bois
- Ev Evier cuisine
- Pb Piano bois
- Pg Piano gaz
- LL Lave Linge



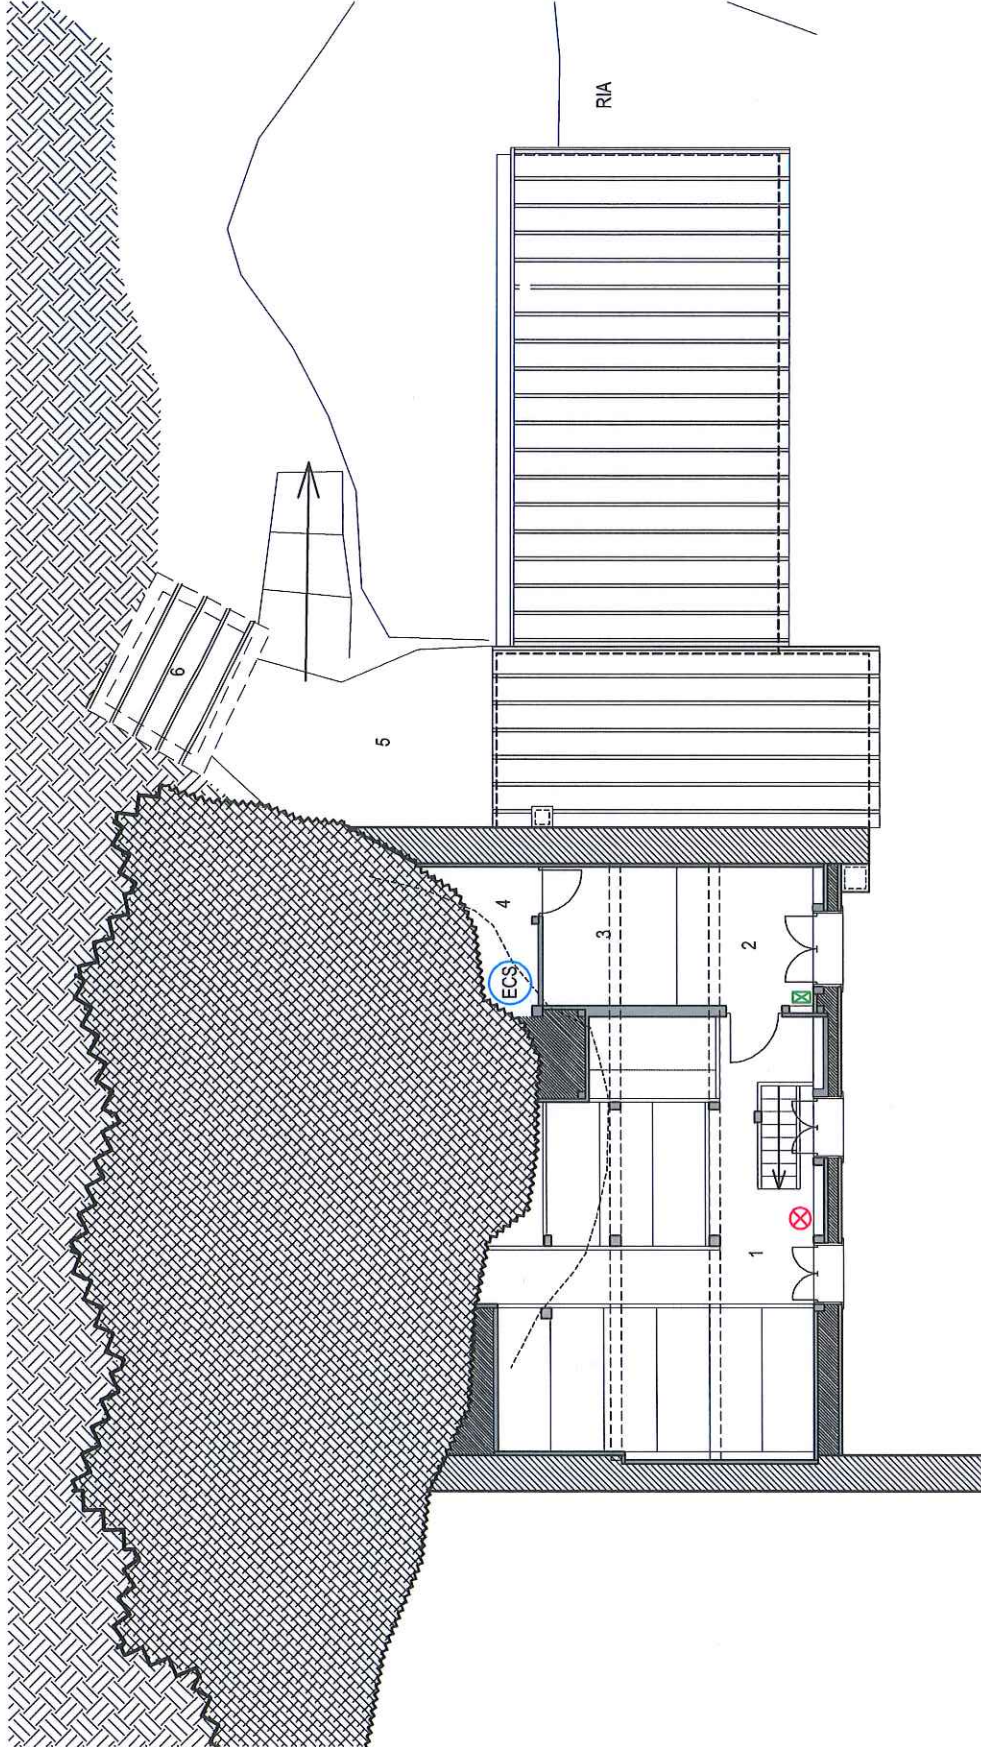

Plan niveau 1


- 1 dortoir 19 places
- 2 chambre gardien
- 3 bureau gardien
- 4 local technique
- 5 terrasse service
- 6 local service

-  Coupure GAZ
-  Coupure ELECTRICITE
-  Coupure EAU
-  Extincteur
-  Alarme incendie
-  Alarme incendie
-  téléphone secours





Vue B : terrasse avant

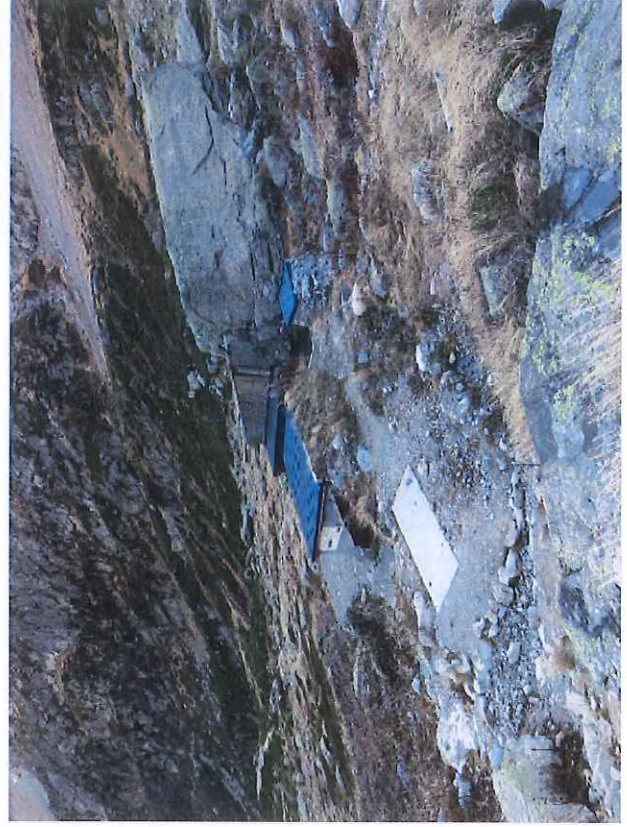

Vue C : terrasse arrière




Vue A : terrasse avant

Plan Masse - Vue aérienne




DATE D'EMISSON	21.10.2016
PHASE	REL
EMETTEUR	ARCHITECTE
LOT	00 GEN
DOSSIER	BERARD
ECHELLE	1/100
N° DOCUMENT	REL_06
IND	A

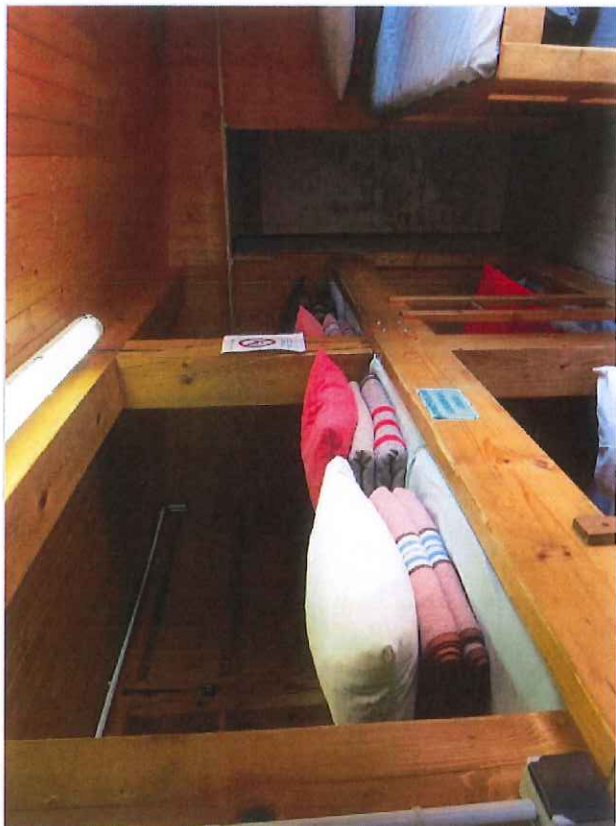

dortoir 16 places



salle commune

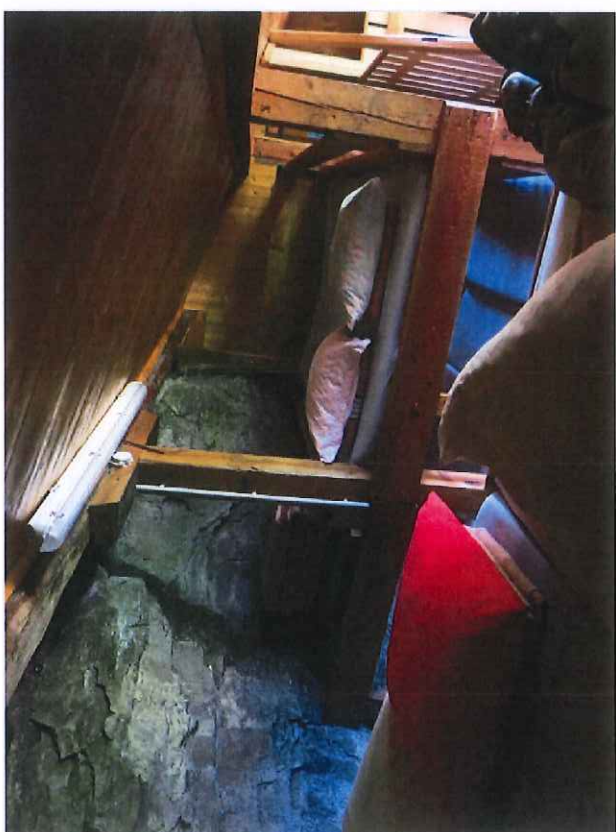

dortoir 19 places



salle commune